


# Schnitt F 30 Revisionsöffnung für 2 x 12,5 mm

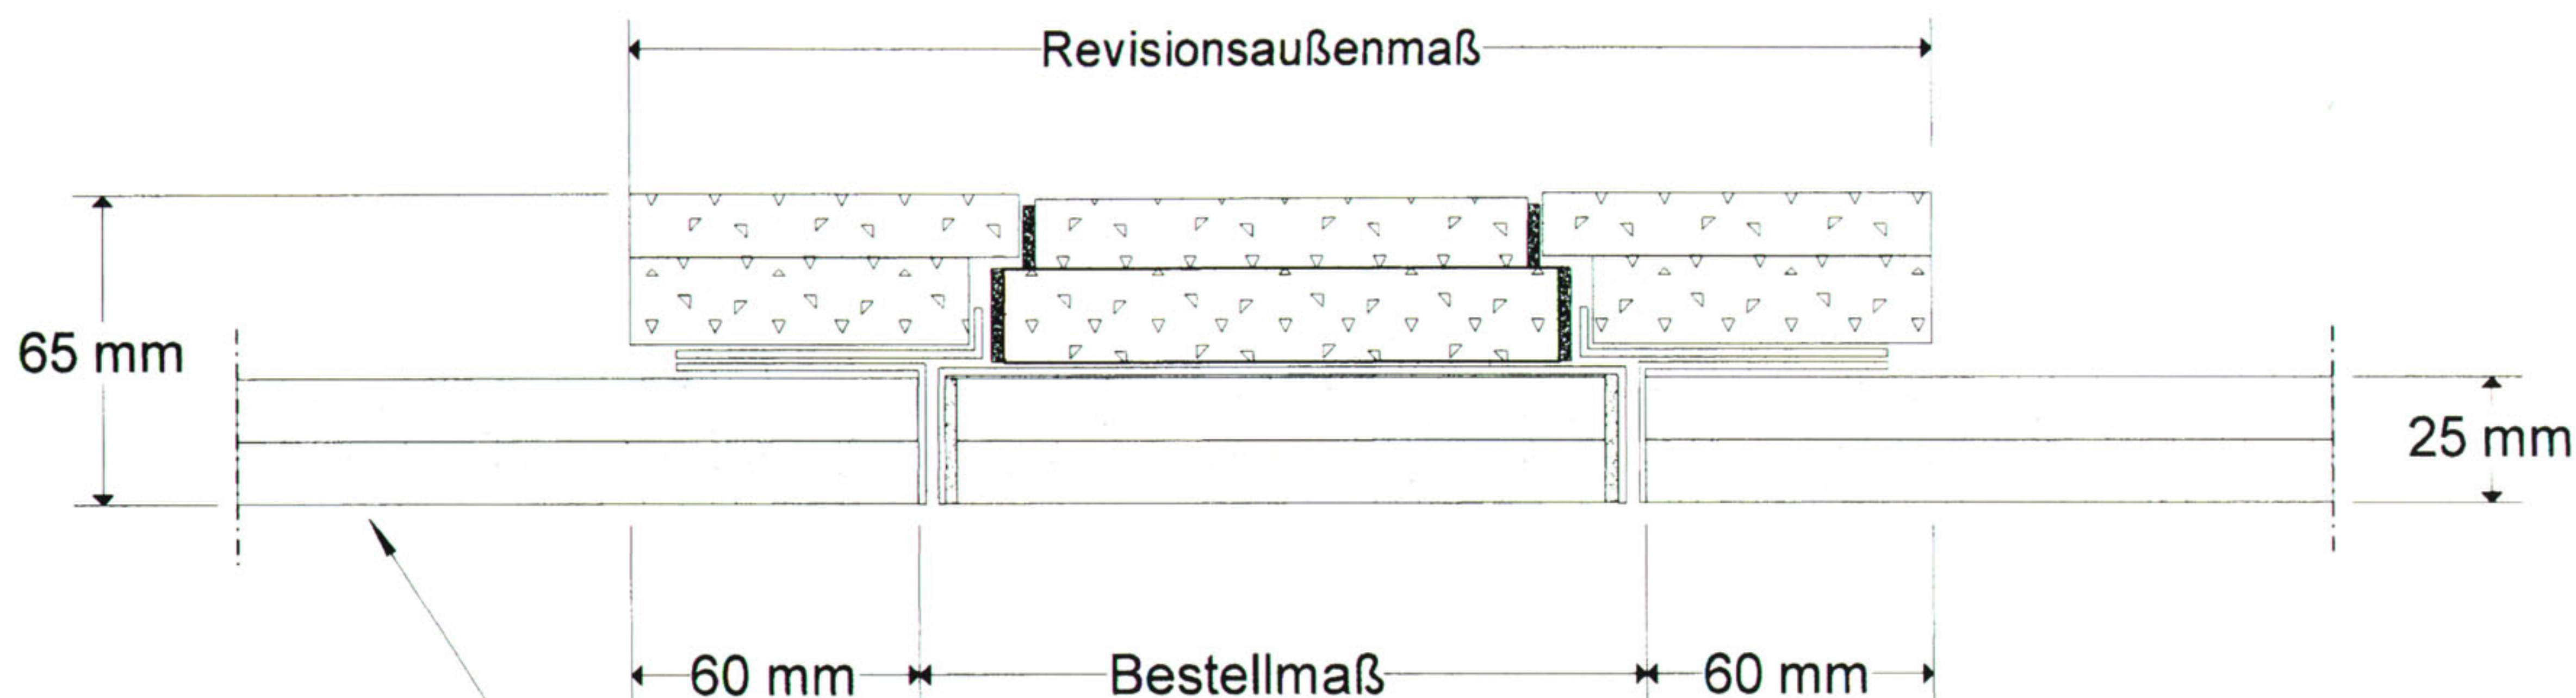

bauseitige Anschlüsse mit 2 x 12,5 mm GKF

Bestellmaß	300 x 300 mm	400 x 400 mm	500 x 500 mm	800 x 800 mm
Durchreichemaß / Anschlagseite	227 mm	327 mm	427 mm	727 mm
Durchreichemaß / Höhe	260 mm	360 mm	460 mm	760 mm
Außenmaß	420 mm	520 mm	620 mm	920 mm
Gewicht	ca. 10 Kg	ca. 15,5 Kg	ca. 20 Kg	ca. 45 Kg