


Schnitt Revisionsöffnung Typ I für 15 mm GK

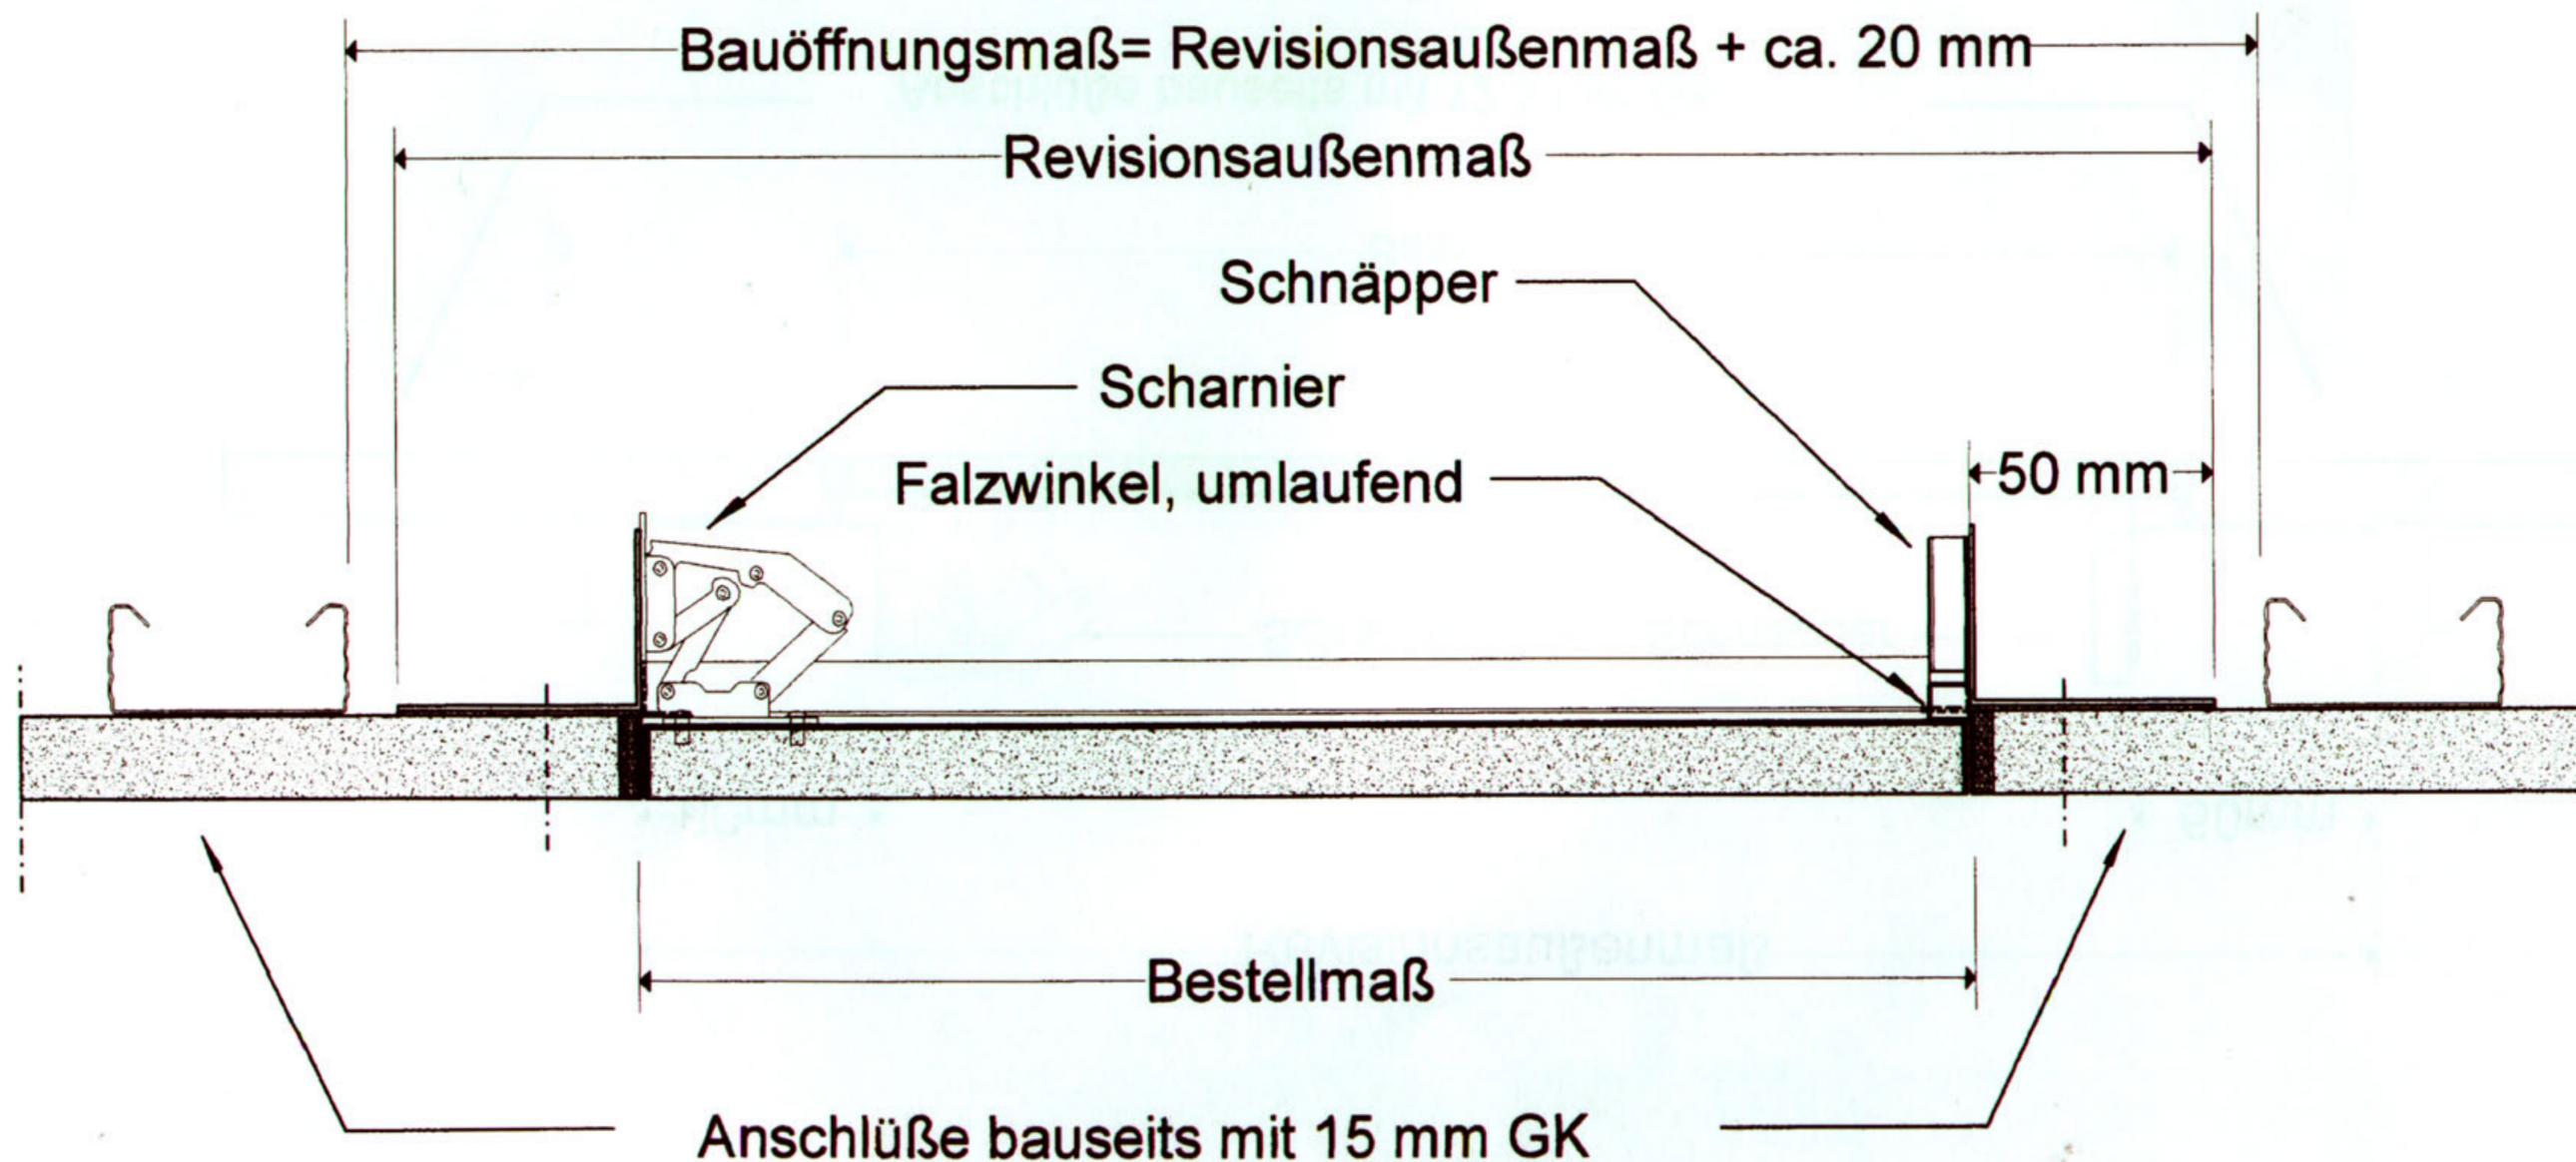

Deckeinlage mit 12,5 mm GK